

แบบสรุปค่าก่อสร้าง

คำนวณราคากลางโดย : คณะกรรมการกำหนดราคากลาง

| | |
|---|---|
| <input type="checkbox"/> ชื่อโครงการ/งานก่อสร้าง | ปรับปรุงพื้นลานจอดรถยนต์ บริเวณด้านหน้าอาคารสหศึกษา |
| <input type="checkbox"/> สถานที่ก่อสร้าง | มหาวิทยาลัยบูรพา ต.แสนสุข อ.เมืองชลบุรี จ.ชลบุรี |
| <input type="checkbox"/> หน่วยงานเจ้าของโครงการ | คณะรัฐศาสตร์และนิติศาสตร์ มหาวิทยาลัยบูรพา |
| <input type="checkbox"/> แบบ ปร. 4 ที่แนบ มีจำนวน | 2 แผ่น |
| <input type="checkbox"/> คำนวณราคากลางเมื่อวันที่ | มีนาคม พ.ศ. 2560 |

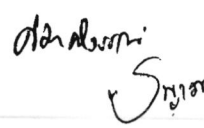

| ลำดับที่ | รายการ | ค่าวัสดุและค่าแรง | Factor F | รวมค่าก่อสร้าง | หมายเหตุ |
|----------|---|-----------------------------------|----------|----------------|----------|
| 1 | ปรับปรุงพื้นลานจอดรถยนต์ บริเวณด้านหน้าอาคารสหศึกษา | 665,517.45 | 1.3050 | 868,500.27 | |
| | | | | | |
| | | | | | |
| | เงื่อนไข | | | | |
| | เงินล่วงหน้าจ่าย..... | 0.00 % | | | |
| | เงินประกันผลงานหัก..... | 0.00 % | | | |
| | ดอกเบี้ยเงินกู้..... | 6.00 % | | | |
| | ค่าภาษีมูลค่าเพิ่ม..... | 7.00 % | | | |
| สรุป | รวมค่าก่อสร้างเป็นเงินทั้งสิ้น | | | 868,500.27 | |
| | คิดเป็นเงินประมาณ | แปดแสนหกหมื่นแปดพันห้าร้อยบาทถ้วน | | 868,500.00 | |

 ขนาดหรือเนื้อที่อาคาร

ตารางเมตร

 เฉลี่ยราคาประมาณ

บาท / ตารางเมตร

ประมาณราคาก่อสร้าง : หมวดงานฝังบริเวณ

สถานที่ก่อสร้าง : มหาวิทยาลัยบูรพา ต.แสนสุข อ.เมืองชลบุรี จ.ชลบุรี

ประมาณการโดย : คณะกรรมการกำหนดราคากลาง

ปรับปรุงพื้นลานจอดรถยนต์ บริเวณด้านหน้าอาคารสหศึกษา

แบบเลขที่

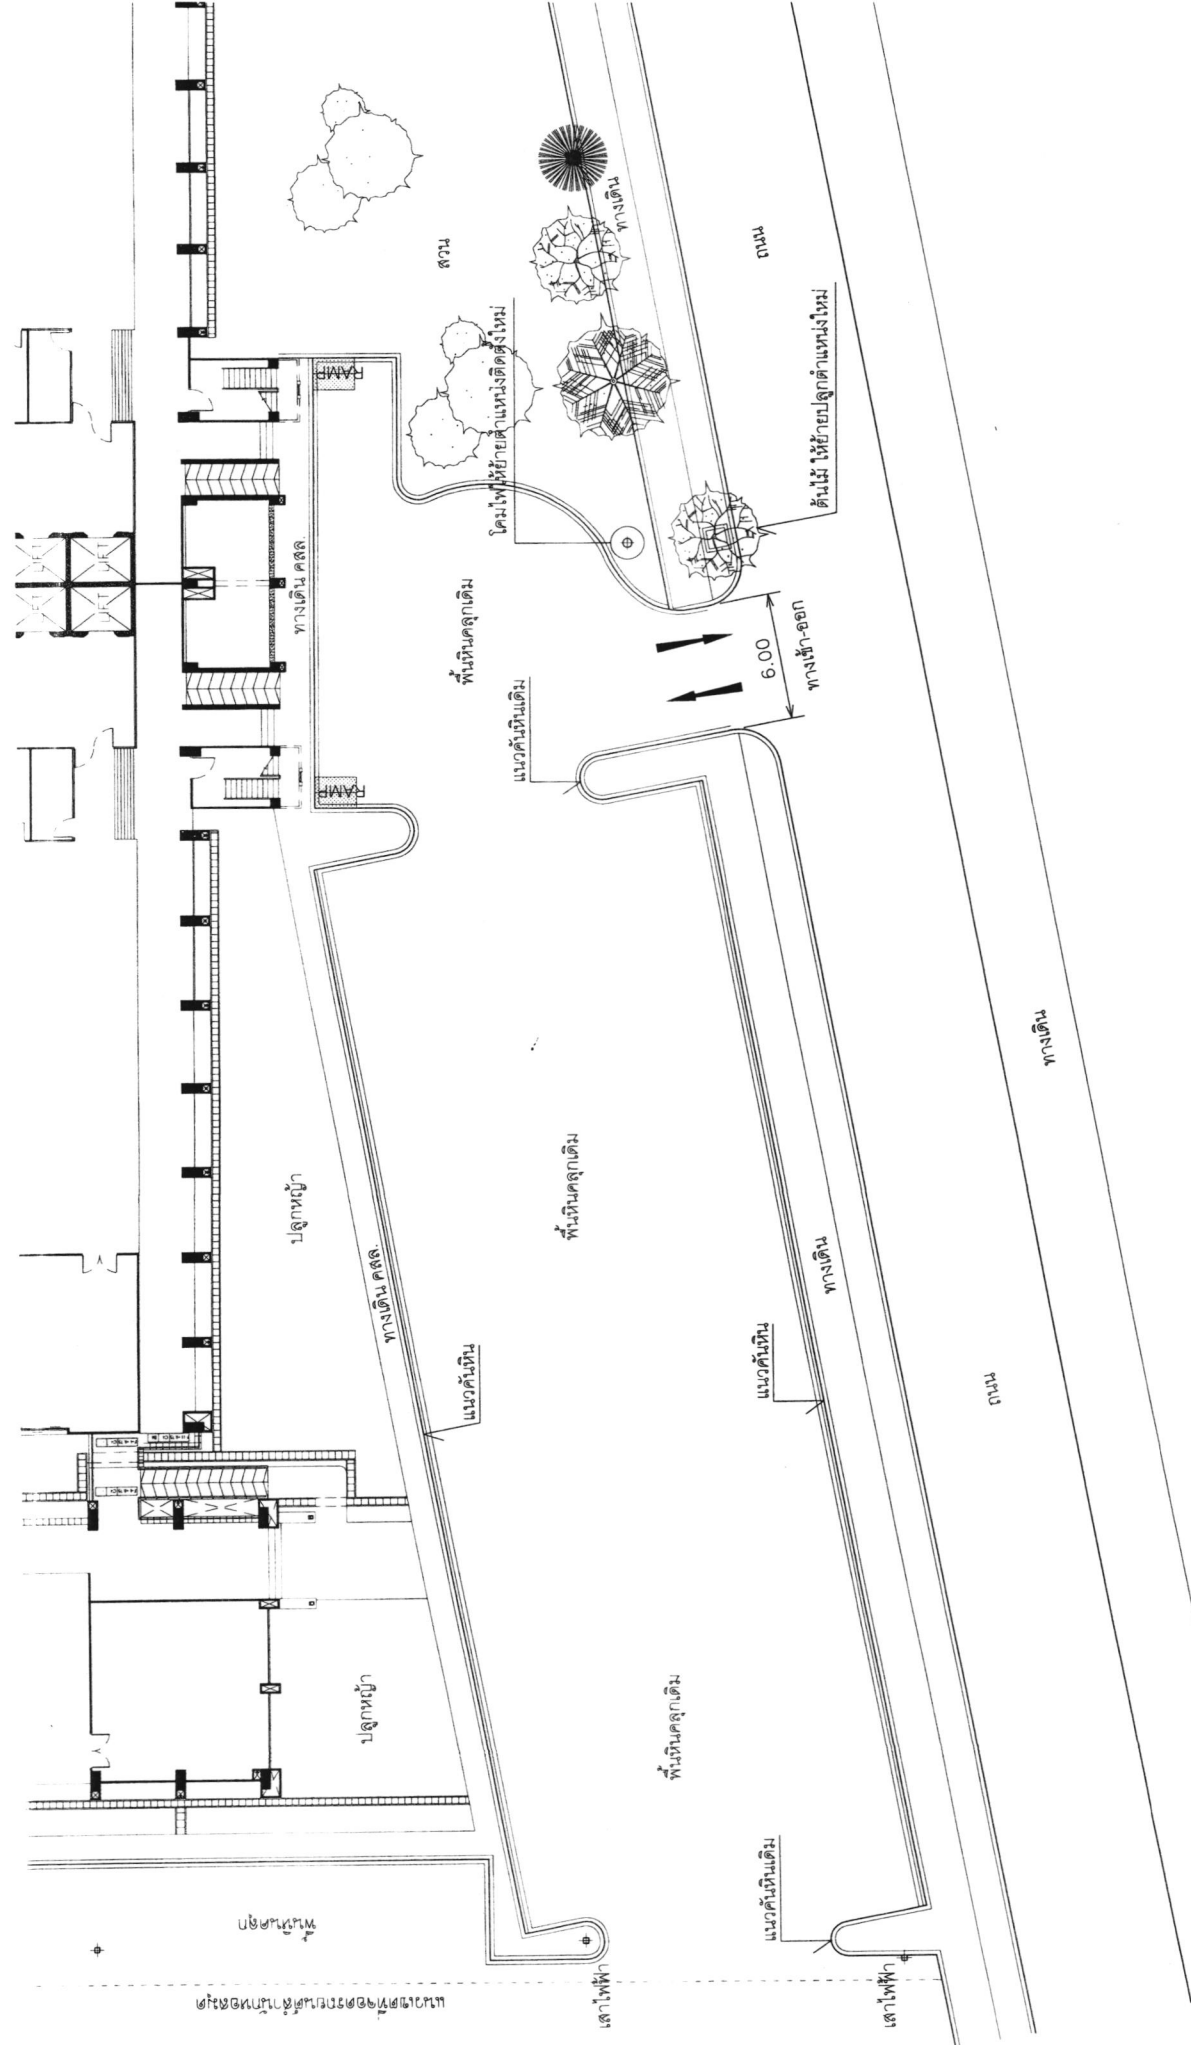
ประมาณราคาเมื่อวันที่

มีนาคม พ.ศ. 2560

แบบ พร. 4

| ลำดับ | รายการ | จำนวน | หน่วย | ค่าวัสดุ | | ค่าแรง | | รวมค่าวัสดุ และ ค่าแรงงาน |
|-------|---|----------|---------|--------------|-------------|--------------|-------------|------------------------------|
| | | | | ราคาต่อหน่วย | รวมเป็นเงิน | ราคาต่อหน่วย | รวมเป็นเงิน | |
| 1 | งานปรับปรุงขอบคันหิน | | | | | | | |
| | - รื้อขอบคันหินและทางเท้าเดิมพร้อมขนทิ้ง | 1 | เหมารวม | - | - | 5,000.00 | 5,000.00 | 5,000.00 |
| | - ย้ายตำแหน่งโคมไฟประดับ บริเวณทางเข้า-ออก | 1 | จุด | - | - | 1,000.00 | 1,000.00 | 1,000.00 |
| | - ย้ายต้นไม้ของมหาวิทยาลัยบริเวณทางเท้า | 1 | ต้น | - | - | 1,000.00 | 1,000.00 | 1,000.00 |
| | - หล่อคันหิน คสล. ขนาดเท่าของเดิม | 49.5 | ม. | 250.00 | 12,375.00 | 250.00 | 12,375.00 | 24,750.00 |
| | - ถมดิน (ใช้ดินของเดิม) | 1 | เหมารวม | - | - | 2,000.00 | 2,000.00 | 2,000.00 |
| | - พื้นคอนกรีตบริเวณเกาะกลางหนา 10 ซม. + RB6@0.20x0.20 ม.# + ผิวขัดมันเรียบ | 7 | ตร.ม. | 500.00 | 3,500.00 | 150.00 | 1,050.00 | 4,550.00 |
| 2 | งานขยายพื้นถนนคอนกรีตทางเข้า-ออก | | | | | | | |
| | - พื้นคอนกรีต คสล.หนา 15 ซม. + ผิวขัดหยาบ | 16.25 | ตร.ม. | 750.00 | 12,187.50 | 250.00 | 4,062.50 | 16,250.00 |
| | เสริมเหล็ก RB9 @ 0.20x0.20 m # | | | | | | | |
| 3 | งานพื้นแอสฟัลต์ติกคอนกรีต | | | | | | | |
| | - รื้อพื้นหินคลุกเดิมออก 10 ซม. พร้อมขนทิ้งในมหาวิทยาลัย | 126.30 | ลบ.ม. | - | - | 120.00 | 15,156.00 | 15,156.00 |
| | - ถมหินคลุกหนา 10 ซม. (คละขนาดตามมาตรฐาน) | 126.30 | ลบ.ม. | 300.00 | 37,890.00 | 99.00 | 12,503.70 | 50,393.70 |
| | บดอัดไม่น้อยกว่า 90 % STANDARD PROCTOR DENSITY | | | | | | | |
| | - ลาดยาง Prime coat | 1,263.00 | ตร.ม. | 27.00 | 34,101.00 | 7.25 | 9,156.75 | 43,257.75 |
| | - พื้นแอสฟัลต์ติกคอนกรีตหนา 5 ซม. (AC. 60-70) | 1,263.00 | ตร.ม. | 270.00 | 341,010.00 | - | - | 341,010.00 |

ปลอ.อ.อ.อ.
อ.อ.อ.



รายการประกอบแบบ

1. รั้วชั้นหินคลุกเดิมหนา 10 ซม. ออกพร้อมขมที่ใหม่มหาวิทยาลัย (สถานที่ที่จะกำหนดอาคารก่อสร้าง)
2. รั้ว-ปรับแนวคันหิน คสล. ตามแบบแก้ไขใหม่ ขนาดของคันหินให้ทำตามขนาดของเดิม
3. ให้อย่าตัดแนวรั้วเดิมไฟประดับ 1 ต้น (ตำแหน่งกำหนดอาคารก่อสร้าง)
4. ให้อย่าตัดไม้บริเวณทางเท้าของมหาวิทยาลัย 1 ต้น (ตำแหน่งกำหนดอาคารก่อสร้าง)

| | |
|---------------|-------------------------|
| OWNER | มหาวิทยาลัยสุโขทัย |
| LOCATION | สุโขทัย อ.เมือง สุโขทัย |
| DRAWING TITLE | แปลนผังบริเวณเดิม |
| SCALE | 1:250 DWG No |
| CHECK | ELECTRICAL & MECHANICAL |
| APPY. | PHI. 0247 |
| DATE | |

Signature and Stamp

